


Anlage zur Veränderungssperre

Übersichtsplan mit Geltungsbereich der aufgestellten 3. Änderung des B-Planes Nr. 34 „Innenstadtbereich“ der Stadt Kappeln

Stand: 19.06.2023

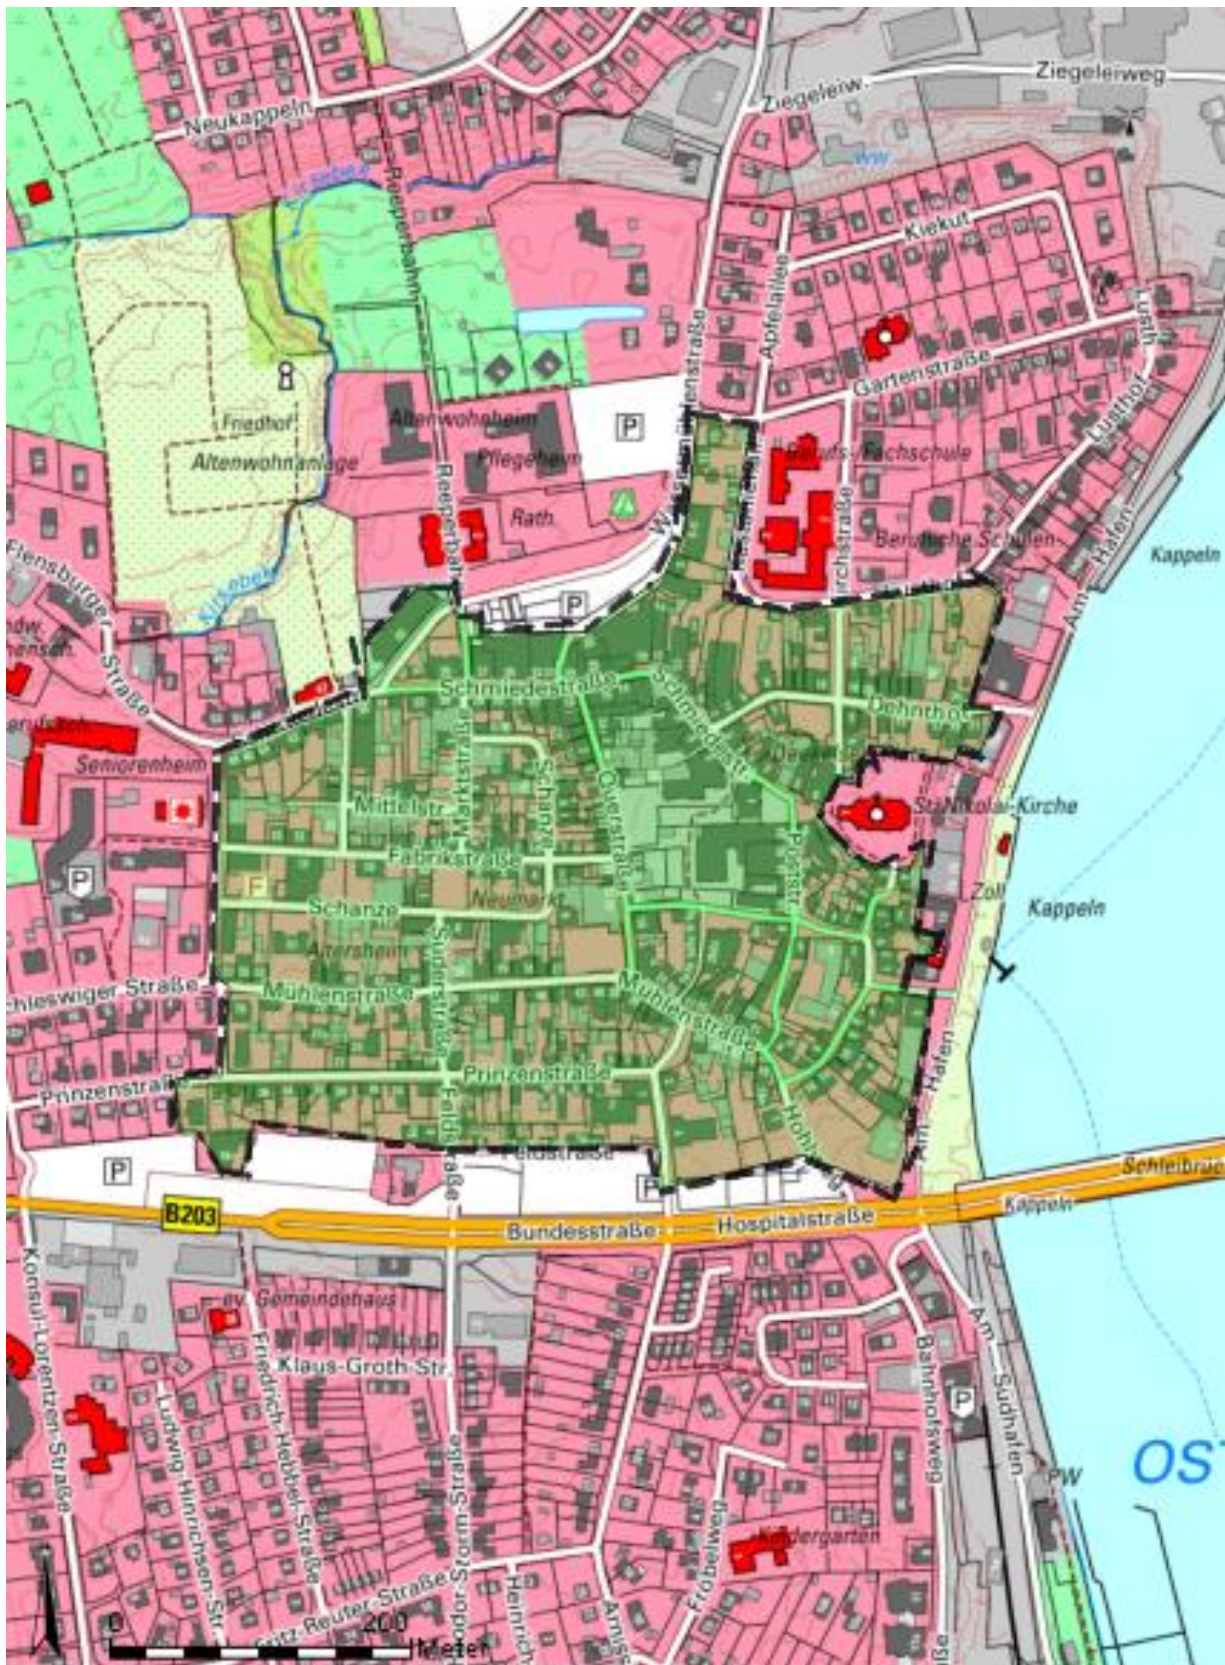

Geltungsbereich des B-Planes Nr. 34