

BEBAUUNGSPLAN NR. 3 (LAGEPLAN M 1:1000)
DER STADT KAPPELN/SCHLEI, KREIS SCHLESWIG

WR-GEBIET Nr. 8 3 BAUNUTZUNGSVERORDNUNG v. 26.6.62

Die Darstellung des gegenwärtigen Zustandes sowie die der Festlegung der neuen städtebaulichen Planung werden als richtig bescheinigt.

Schleswig, den 15. Februar 1963



W. Müller

Am 6. März 1963 von der Stadtvertretung als Satzung beschlossen.
Kappeln/Schlei, den 7. 3. 63.

W. Müller
Bürgermeister.



GENEHMIGT

GEMÄSS ERLASS

IX 310.6-313/62-12.48 (3)

VOM 25. April 1963

KIEL, DEN 25. April 1963



Der Minister für Arbeit, Soziales und Vertriebene des Landes Schleswig-Holstein



M. Otto

Änderung gem. Min. f. ASV IX 314 b-315/64-12.48 (5) v. 4.6.63: Alle Fluchtlinienquoten für Vorgartengaragen sind ungültig, sie sind auf 3,50 m festgesetzt.

Planverfasser:
Barbara und Wolfgang Vogt
Dipl.-Ing., Architekt BDA
Kiel, Reventouaallee 11, R. 49069

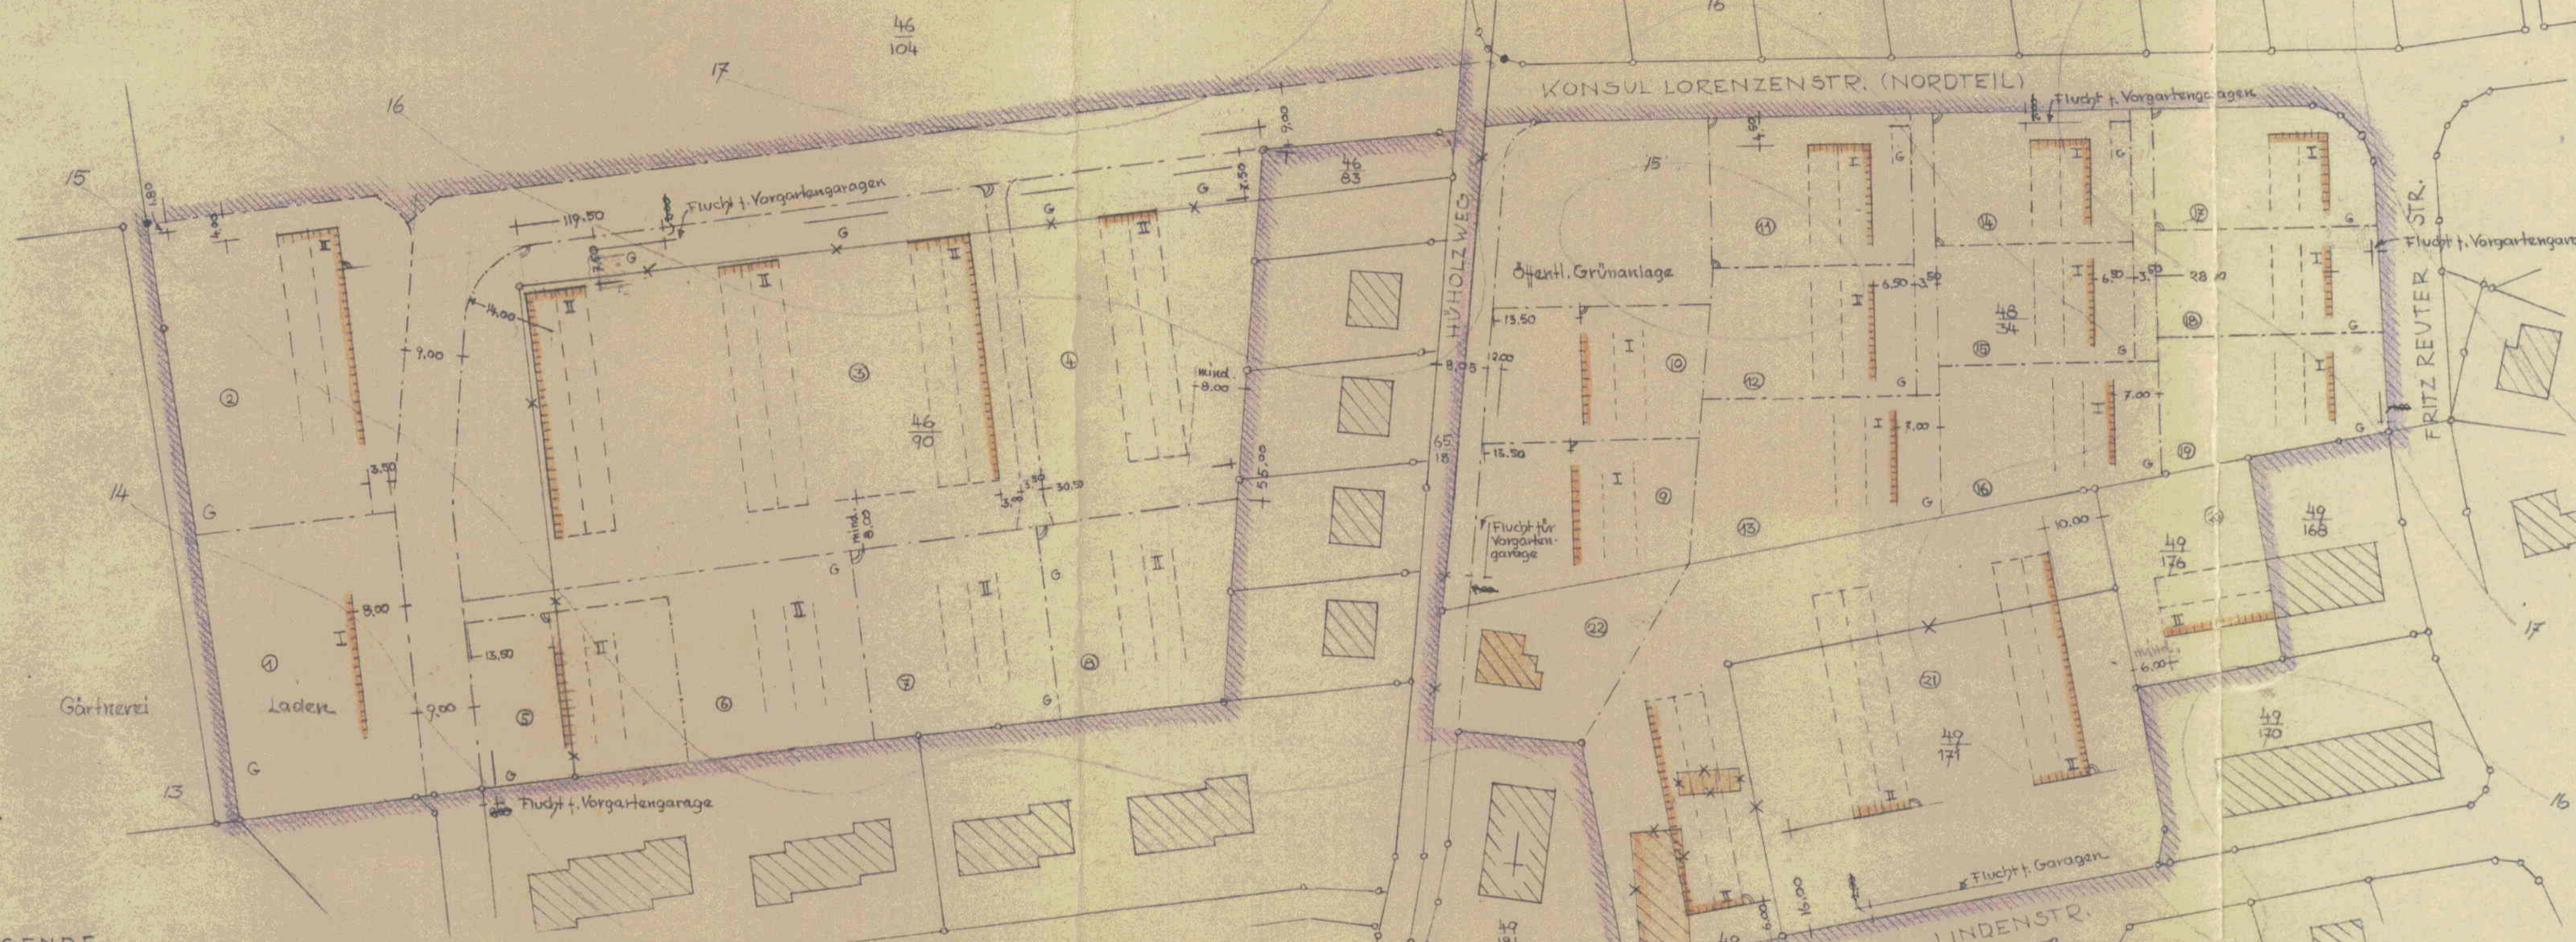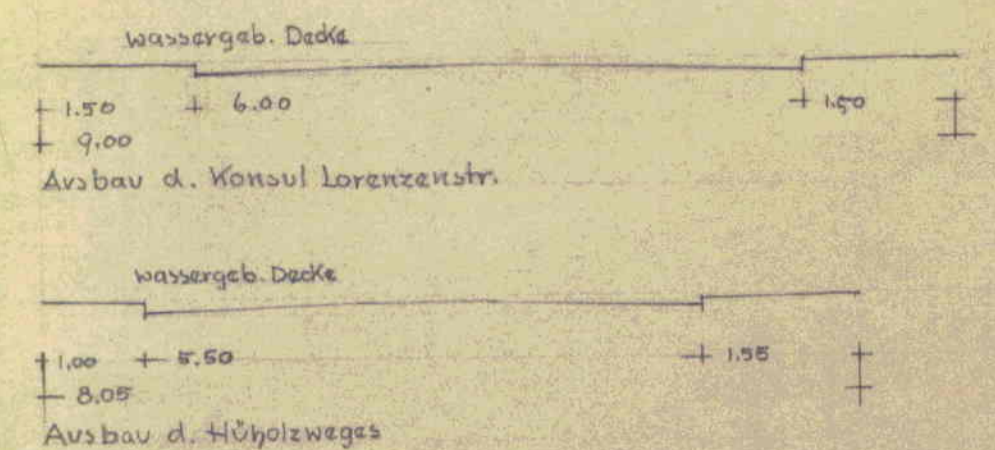

- LEGENDE
- Grenzen des Bebauungsplangebietes
 - bisherige Grundstücksbezeichnungen (s. Verzeichnis)
 - neue bzw. neu zu bebauende Grundstücke
 - neue Grundstücksgrenzen
 - alte Grundstücksgrenzen, bleibend
 - alte Grundstücksgrenzen, aufzuheben
 - (röm. Ziffern) Geschloßzahl, vorgeschrieben
 - vorgeschlagener Platz für Garagen, falls diese nicht mit Wohngebäude zusammenhängend errichtet werden
 - abzubrechende Gebäude (Baracken)

